

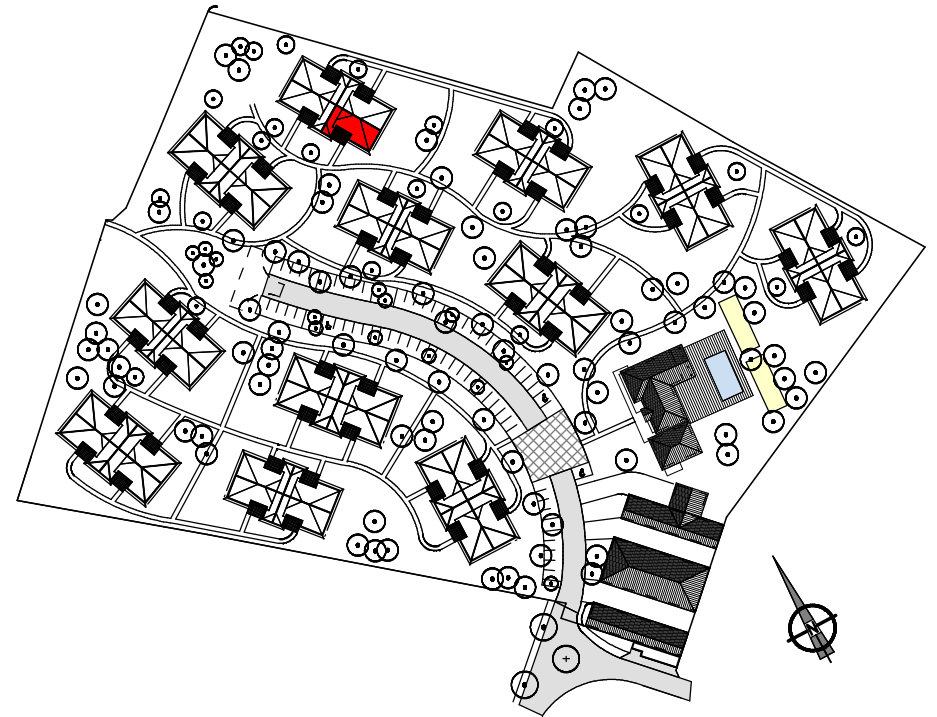


# BATIMENT 04 - Logement 41

## Villas EUGENIE®

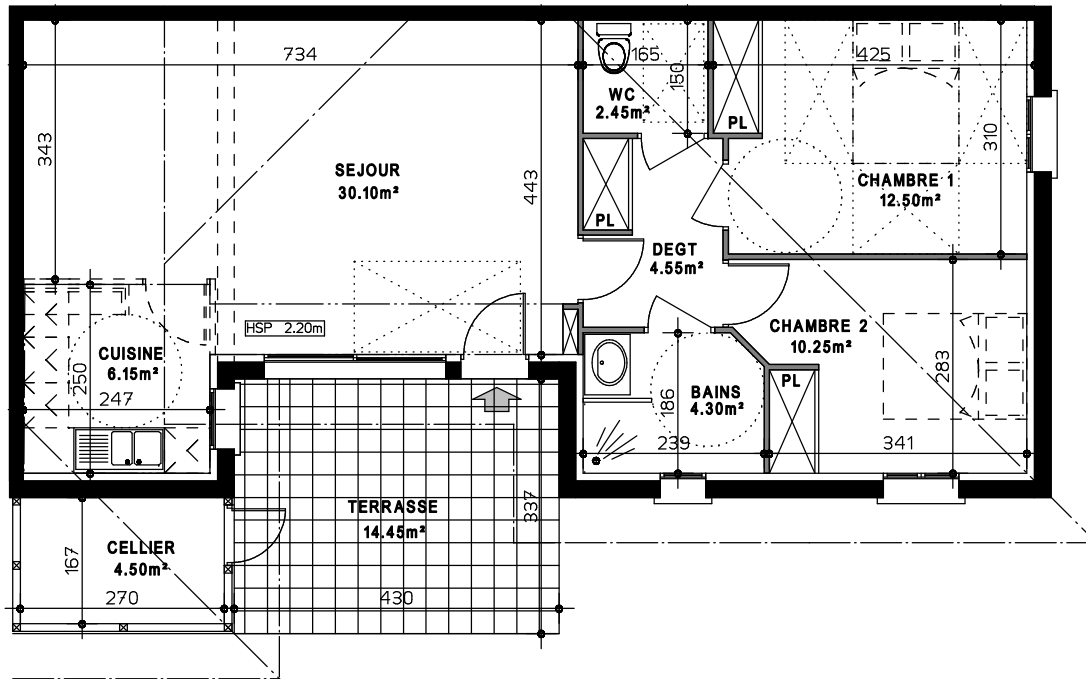

plan de masse

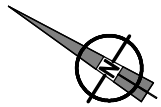

Echelle 1/100 - MARS 2009



Dimensions minimums imposées pour l'accessibilité handicapée

**Surface habitable totale: 70.30m<sup>2</sup>**

**SCCV Villas EUGENIE**

Dimensions et surfaces non définitives en attente des plans d'exécution.

Site internet, plaquette commerciale et perspectives 3D non contractuels.