

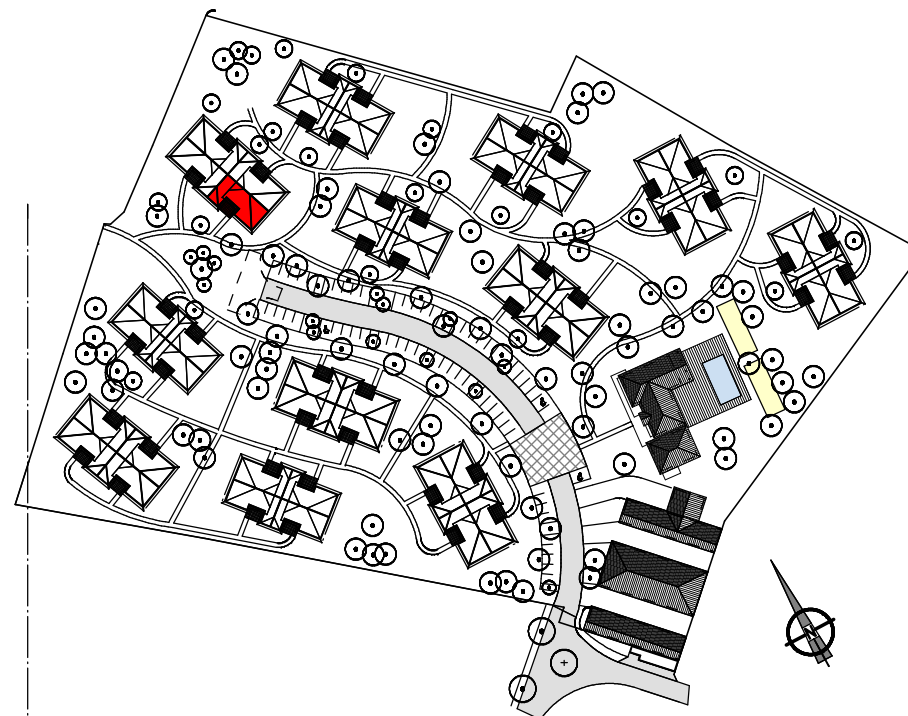


Villas EUGENIE®

BATIMENT 05 - Logement 51

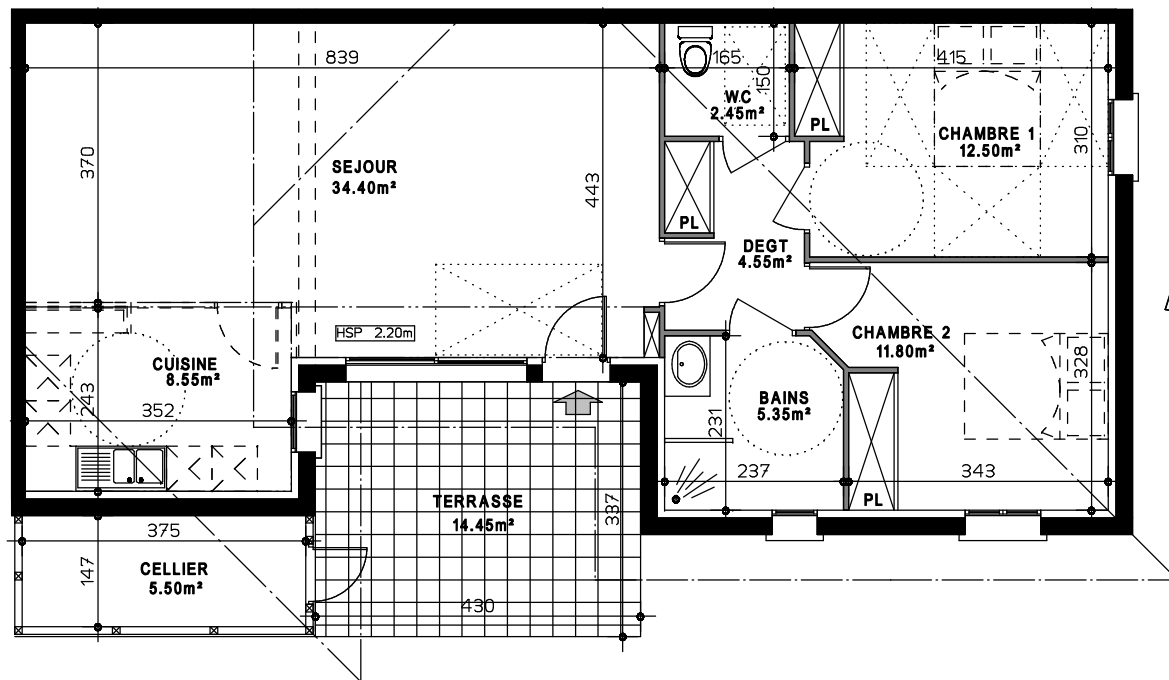

plan de masse

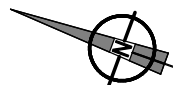

Echelle 1/100 - MARS 2009



Dimensions minimums imposées pour l'accessibilité handicapée

SCCV Villas EUGENIE

Surface habitable totale: 79.60m²

Dimensions et surfaces non définitives en attente des plans d'exécution.

Site internet, plaquette commerciale et perspectives 3D non contractuels.