
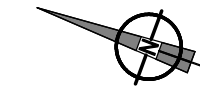


plan de masse

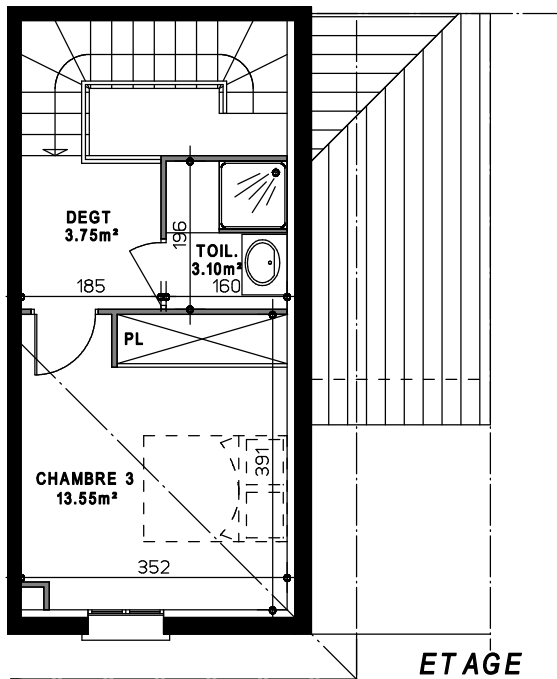

Dimensions minimums imposées pour l'accessibilité handicapée

Echelle 1/100 - MARS 2009

SCCV Villas EUGENIE

Surface habitable totale: 97.15m²

Dimensions et surfaces non définitives en attente des plans d'exécution.

Site internet, plaquette commerciale et perspectives 3D non contractuels.